





# OSIEDLE NA ZDROWIU

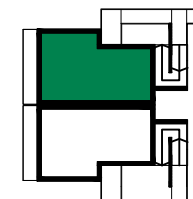

BUDYNEK D1 PARTER

## D1.22.02

59,56m<sup>2</sup> | 3 pokoje

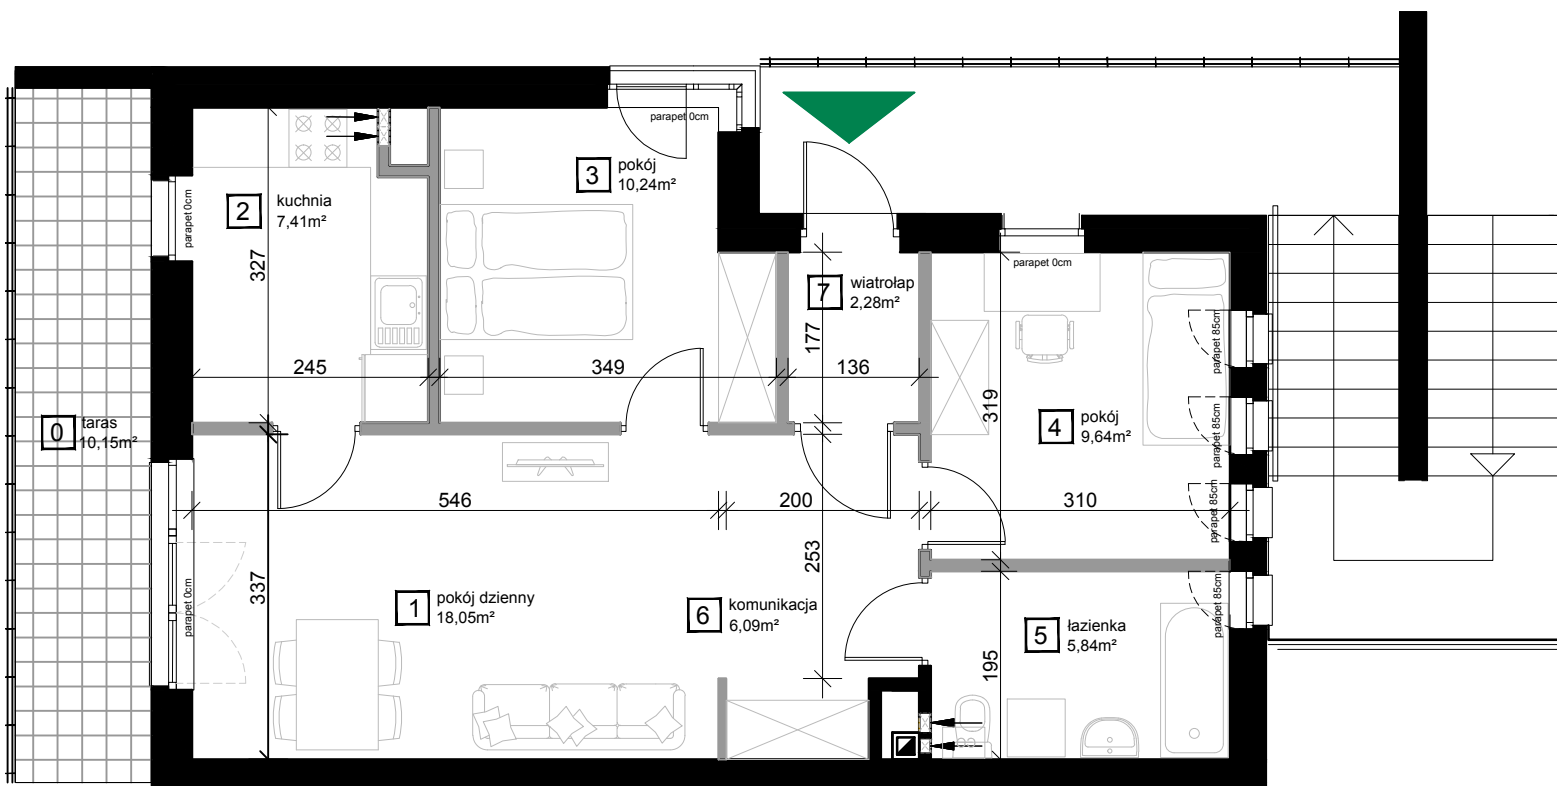

— ścianki działowe  
 ■ ściany konstrukcyjne

Plan mieszkania może ulec niewielkim zmianom w trakcie realizacji budynku.

1	pokój dzienny	18,05m <sup>2</sup>
2	kuchnia	7,41m <sup>2</sup>
3	pokój	10,24m <sup>2</sup>
4	pokój	9,64m <sup>2</sup>
5	łazienka	5,84m <sup>2</sup>
6	komunikacja	6,09m <sup>2</sup>
7	wiatrołap	2,28m <sup>2</sup>
0	taras	10,15m <sup>2</sup>

Wysokość pomieszczeń w świetle 281cm

