

OSIEDLE NA ZDROWIU






BUDYNEK A1 PARTER

A1.01.04

54,43m² | 3 pokoje

1	salon + aneks kuchenny	23,93m ²
2	pokój	10,12m ²
3	pokój	9,01m ²
4	łazienka	4,60m ²
5	komunikacja	6,77m ²
0	ogródek	139,80m ²

Wysokość pomieszczeń w świetle 261cm

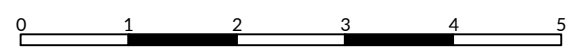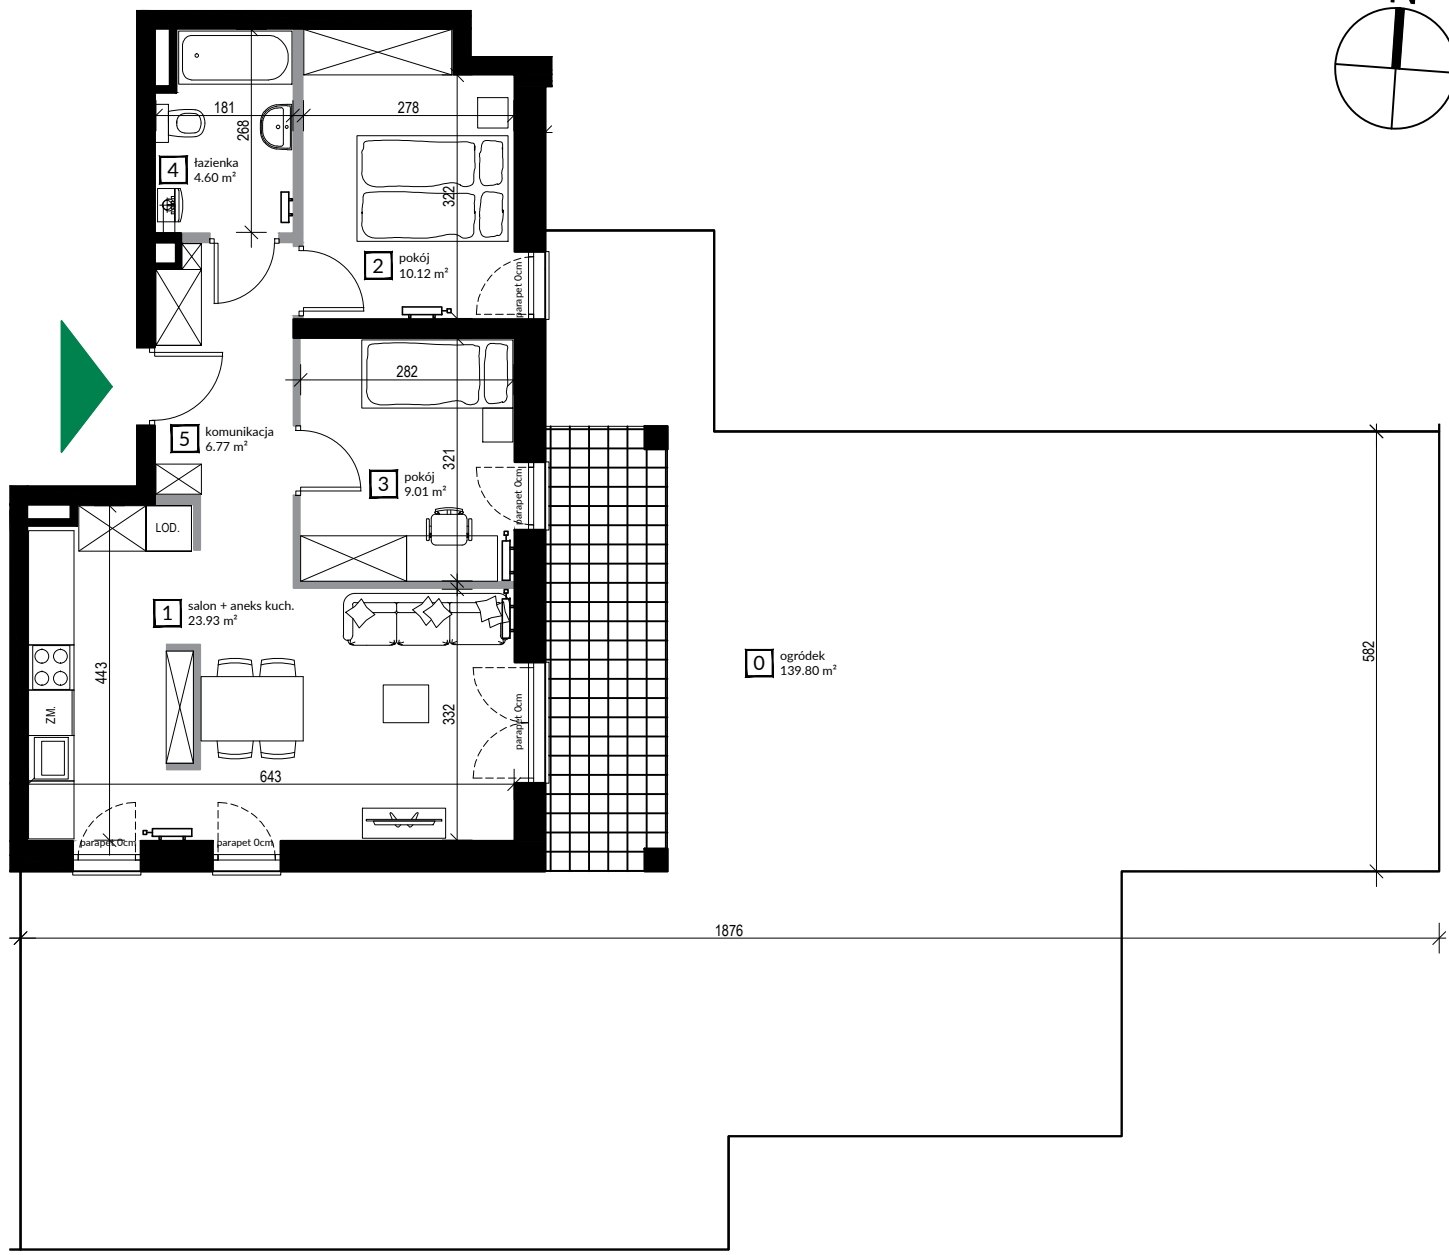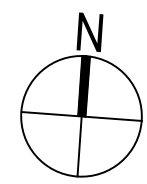

— ścianki działowe
 — ściany konstrukcyjne

Plan mieszkania może ulec niewielkim zmianom w trakcie realizacji budynku.