


BUDYNEK C-31 PIĘTRO I

C.31.04

57,02m² | 2 pokoje

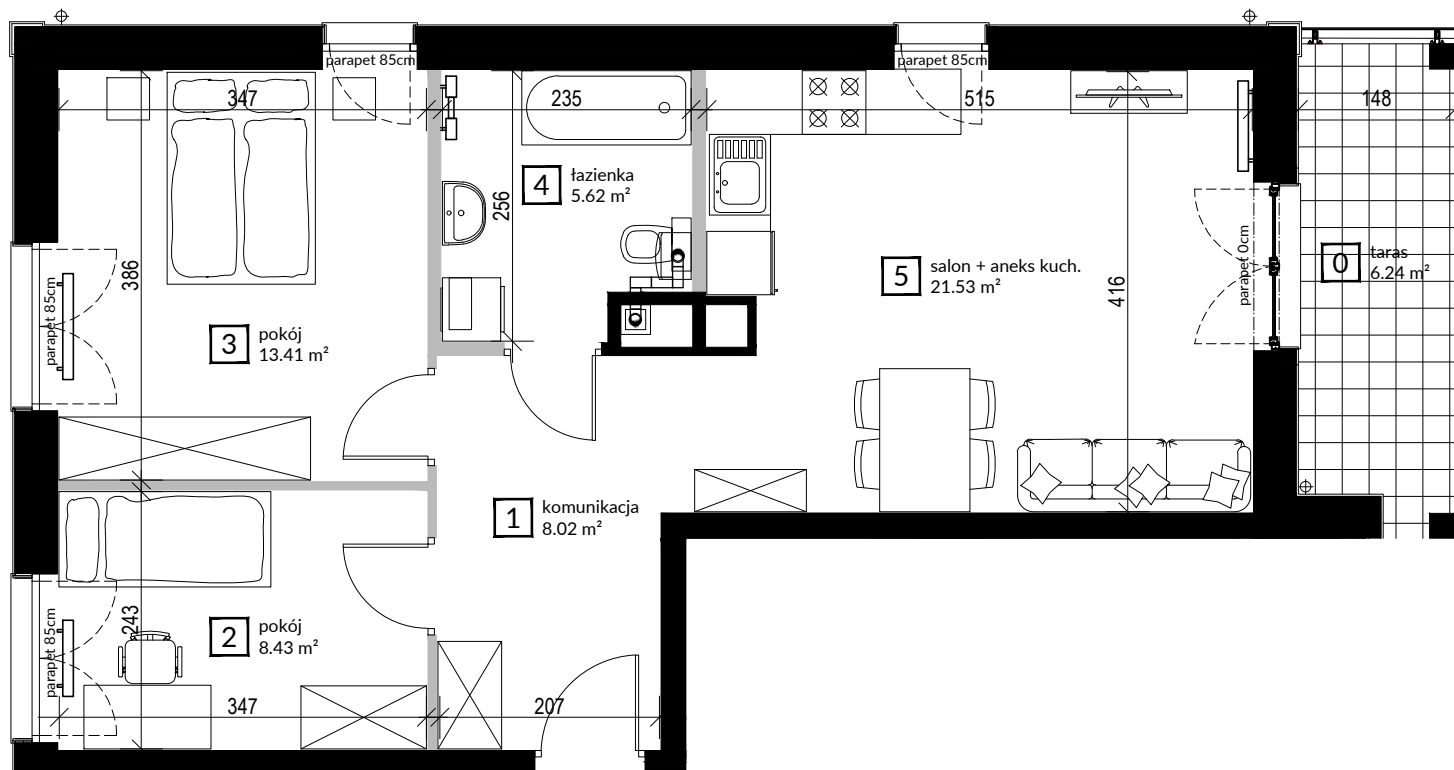

1	komunikacja	8.02m ²
2	pokój	8.43m ²
3	kuchnia	13.41m ²
4	łazienka	5.62m ²
5	salon + aneks kuch.	21.53m ²
0	taras	6.24m ²

Wysokość pomieszczeń w świetle 281cm



— ścianki działowe
 — ściany konstrukcyjne

Plan mieszkania może ulec niewielkim zmianom w trakcie realizacji budynku.