


OSIEDLE



NA ZDROWIU

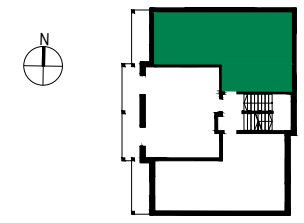

BUDYNEK C-32 PIĘTRO I

C.32.04

57,02m² | 2 pokoje

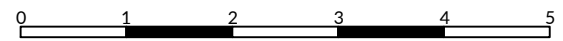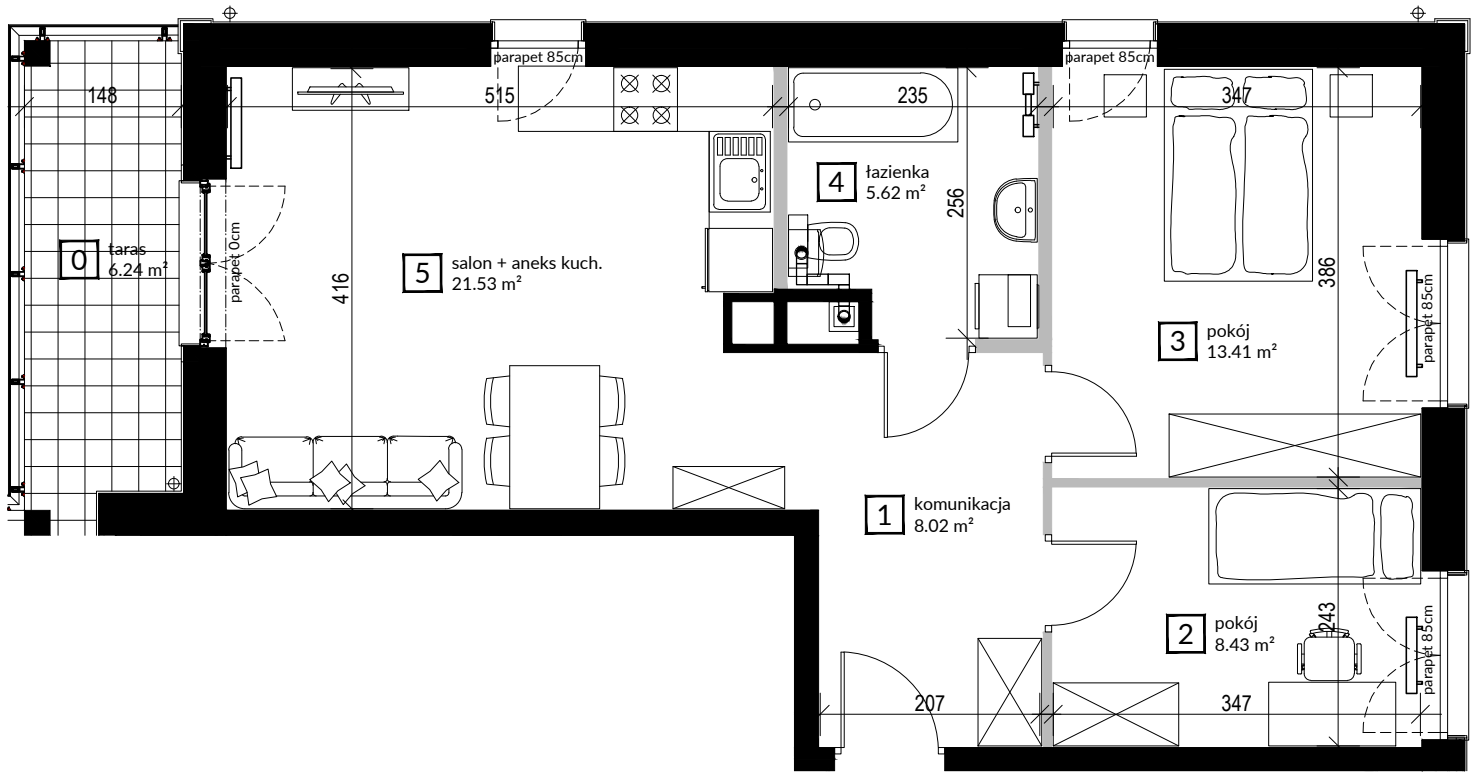

— ścianki działowe
 — ściany konstrukcyjne

Plan mieszkania może ulec niewielkim zmianom w trakcie realizacji budynku.

| | | |
|---|---------------------|---------------------|
| 1 | komunikacja | 8.02m ² |
| 2 | pokój | 8.43m ² |
| 3 | kuchnia | 13.41m ² |
| 4 | łazienka | 5.62m ² |
| 5 | salon + aneks kuch. | 21.53m ² |
| 0 | taras | 6.24m ² |

Wysokość pomieszczeń w świetle 281cm

