


BUDYNEK C-33 PIĘTRO I

# C.33.04

57,02m<sup>2</sup> | 2 pokoje

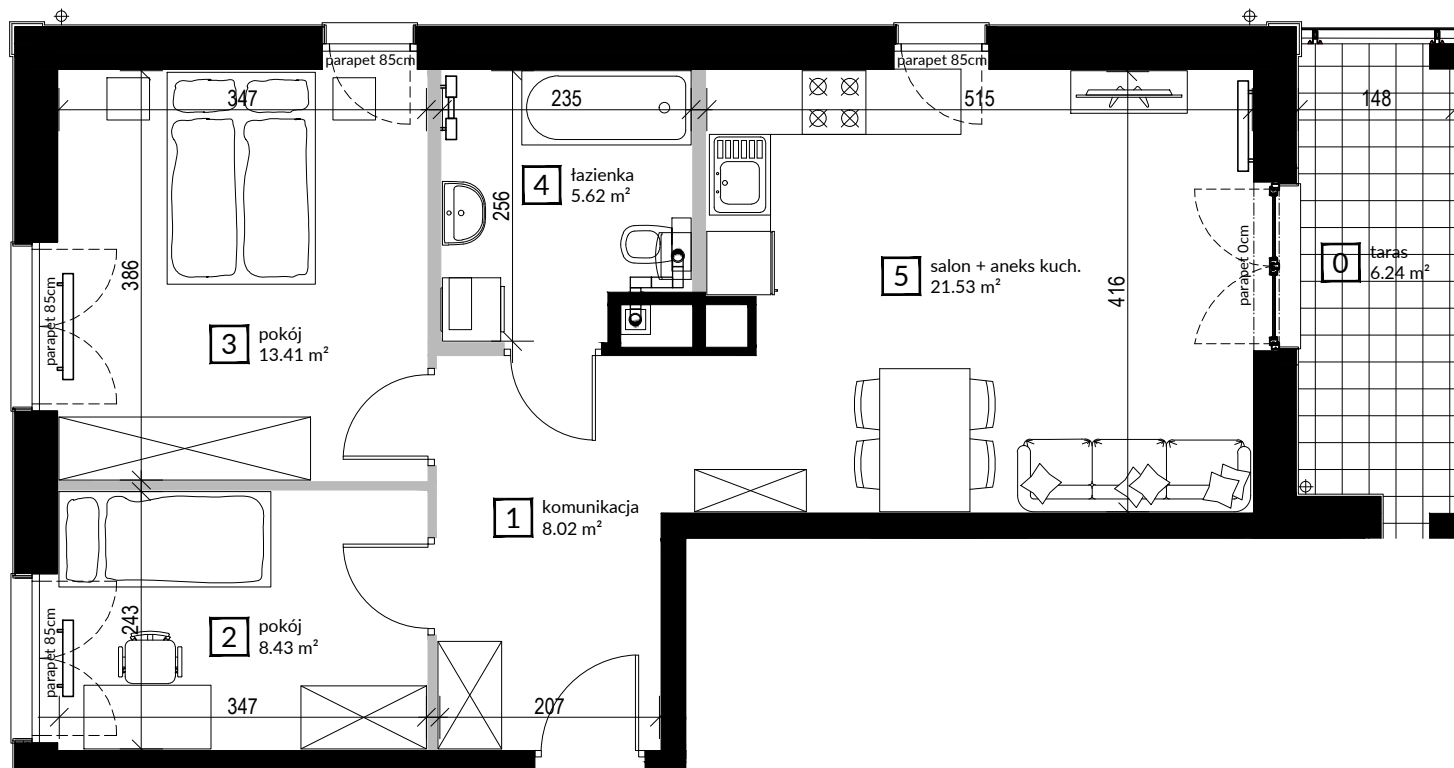

1	komunikacja	8.02m <sup>2</sup>
2	pokój	8.43m <sup>2</sup>
3	kuchnia	13.41m <sup>2</sup>
4	łazienka	5.62m <sup>2</sup>
5	salon + aneks kuch.	21.53m <sup>2</sup>
0	taras	6.24m <sup>2</sup>

Wysokość pomieszczeń w świetle 281cm



— ścianki działowe  
 — ściany konstrukcyjne

Plan mieszkania może ulec niewielkim zmianom w trakcie realizacji budynku.